


Nordansicht Bef. 11 (Pr. D-E)

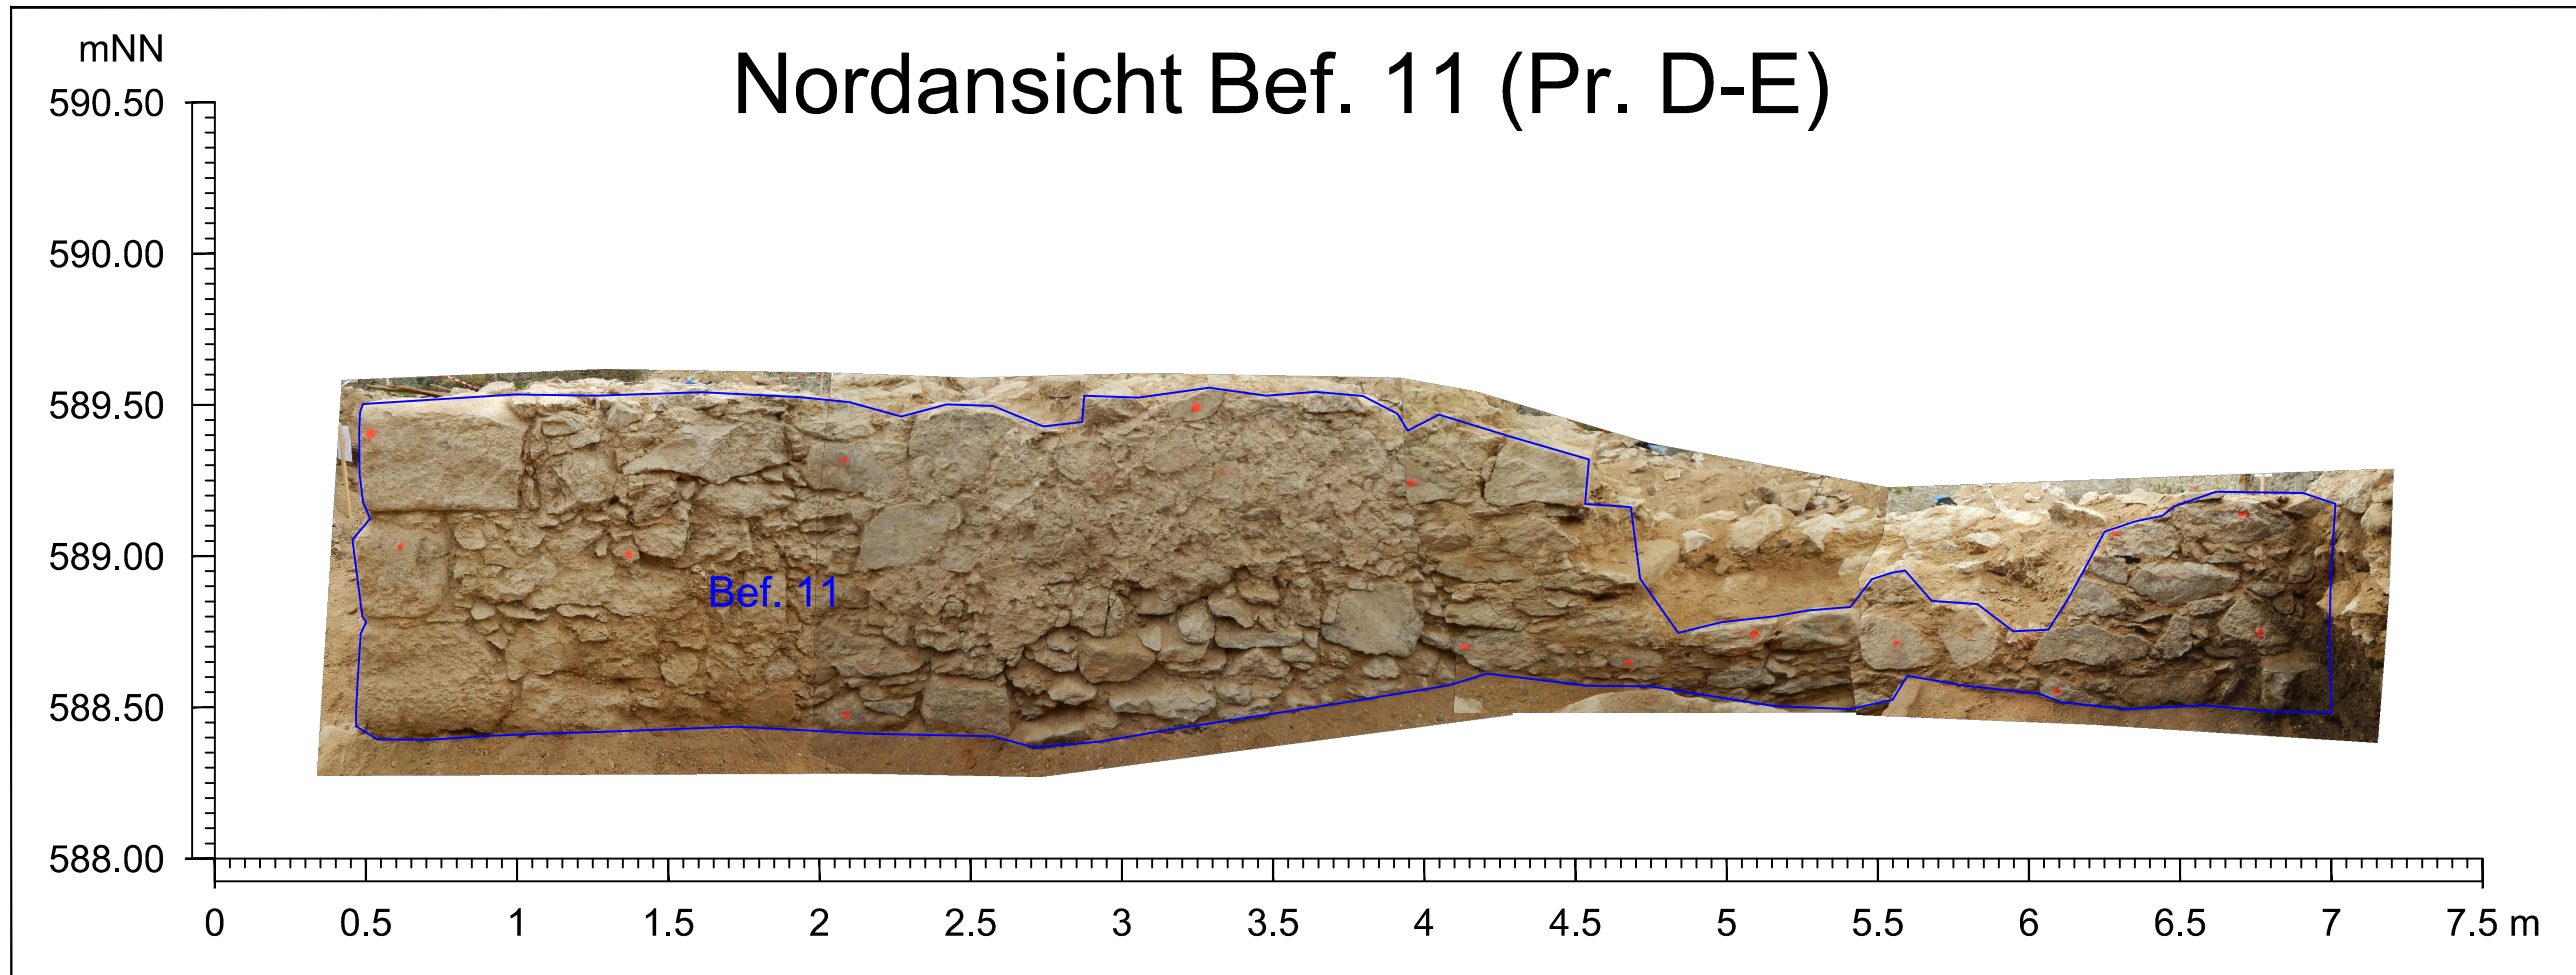

Planverfasser ArcTron GmbH Ausgrabungen & Computerdokumentationen	I. Böse Ringstraße 8 - 93177 Altenthann Telefon: 09408 / 8501-0 E-Mail: Info@arctron.de	Maßnahme Archäologische Untersuchung, Grabung Vermessung und Dokumentation	Burg Neurandsberg	M 1: 25
		Maßnahme-Nr. M-2012-1166-1_0 Lage Lkr. Straubing-Bogen, Gde. Rattenberg, Gmkg. Rattenberg, Flst.Nr. 477	Nordansicht Bef. 11 (Pr. D-E)	Projekt-Nr. AG10150053 17.02.2016 Plan-Nr. 6

