

Instandsetzung Burgruine Neurandsberg bei Rattenberg


Bauzeitenplan für die Gesamtinstandsetzung

ENTWURF

898BZ01NB (25.01.2019).rtd

28. Januar 2019

Seite 1 / 1

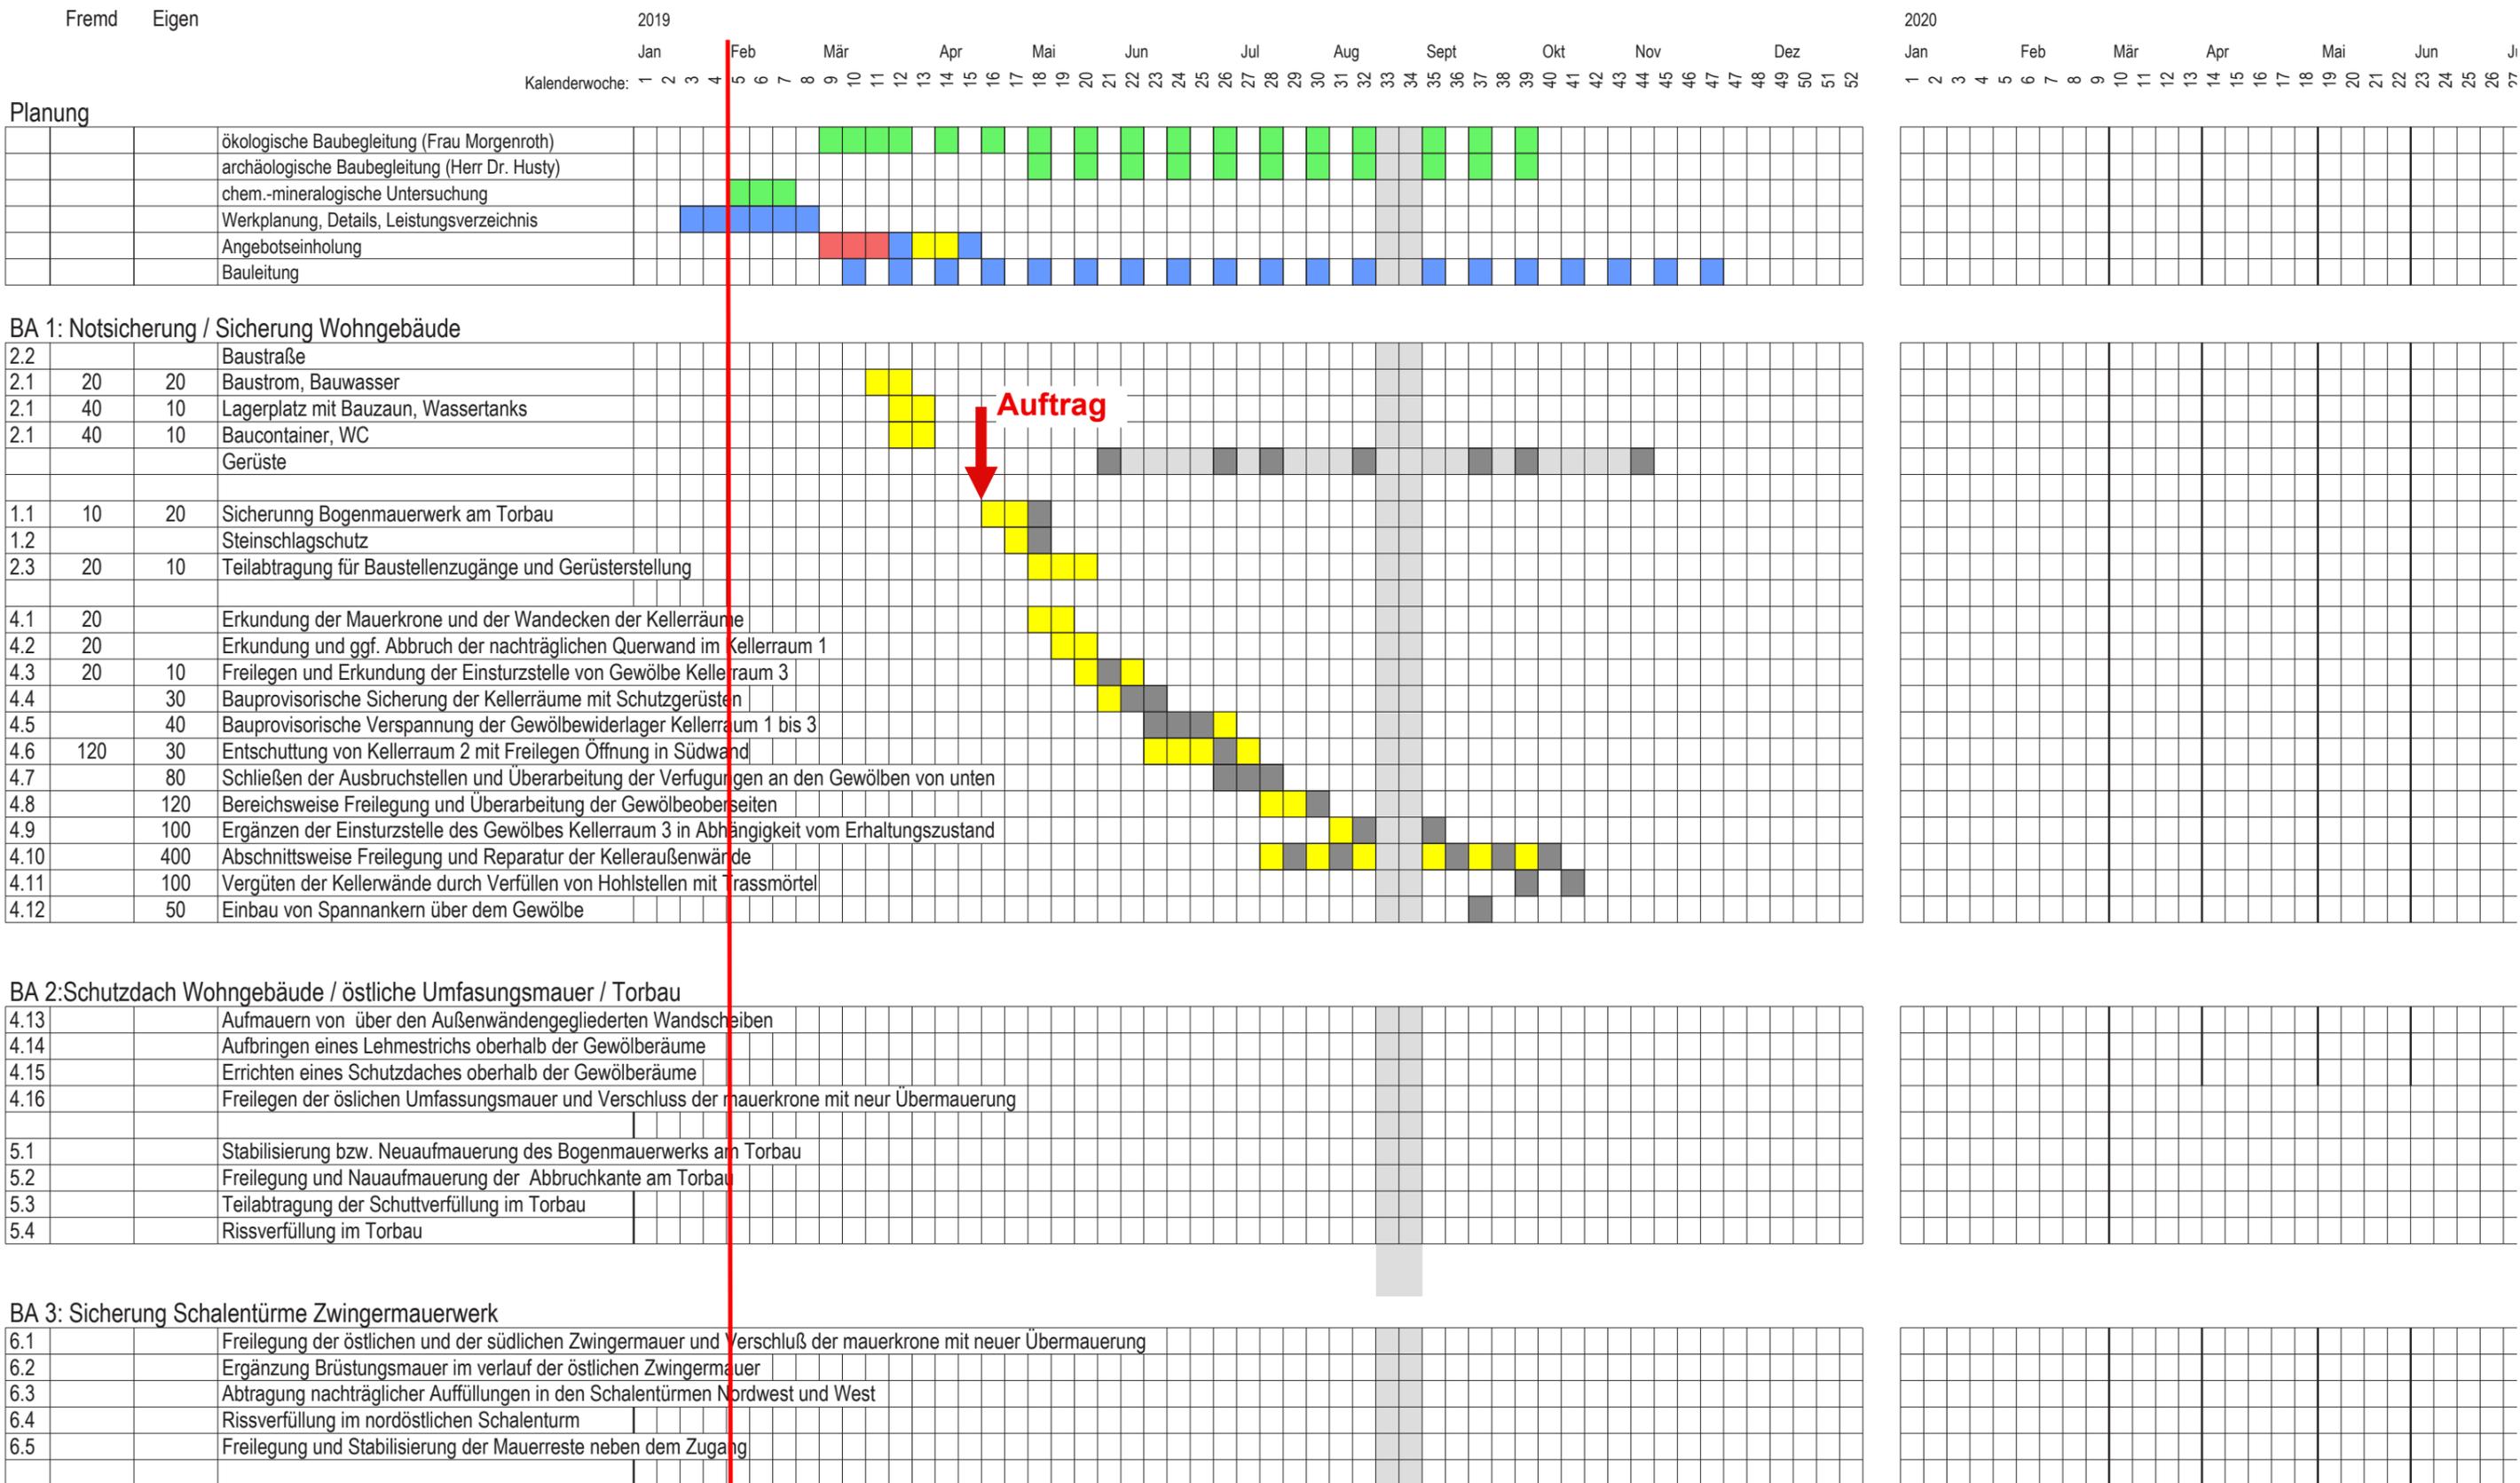

■ Büro
 ■ Bauherr
 ■ Sonderfachleute
 ■ Ausschreibung
 ■ Firmen